

**Agenzia del Territorio
CATASTO FABBRICATI
Ufficio Provinciale di
Reggio Calabria**

Dichiarazione protocollo n. RC0259380 del 08/06/2007

Planimetria di u.i.u. in Comune di Cinquefrondi

Via Magellano

civ.

Identificativi Catastali:

Sezione:

Foglio: 13

Particella: 933

Subalterno: 23



Scheda n. 1

Scala 1:200

Lotto n°3

PIANTA PIANO TERRA

h=4.60

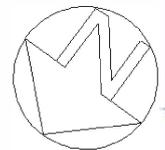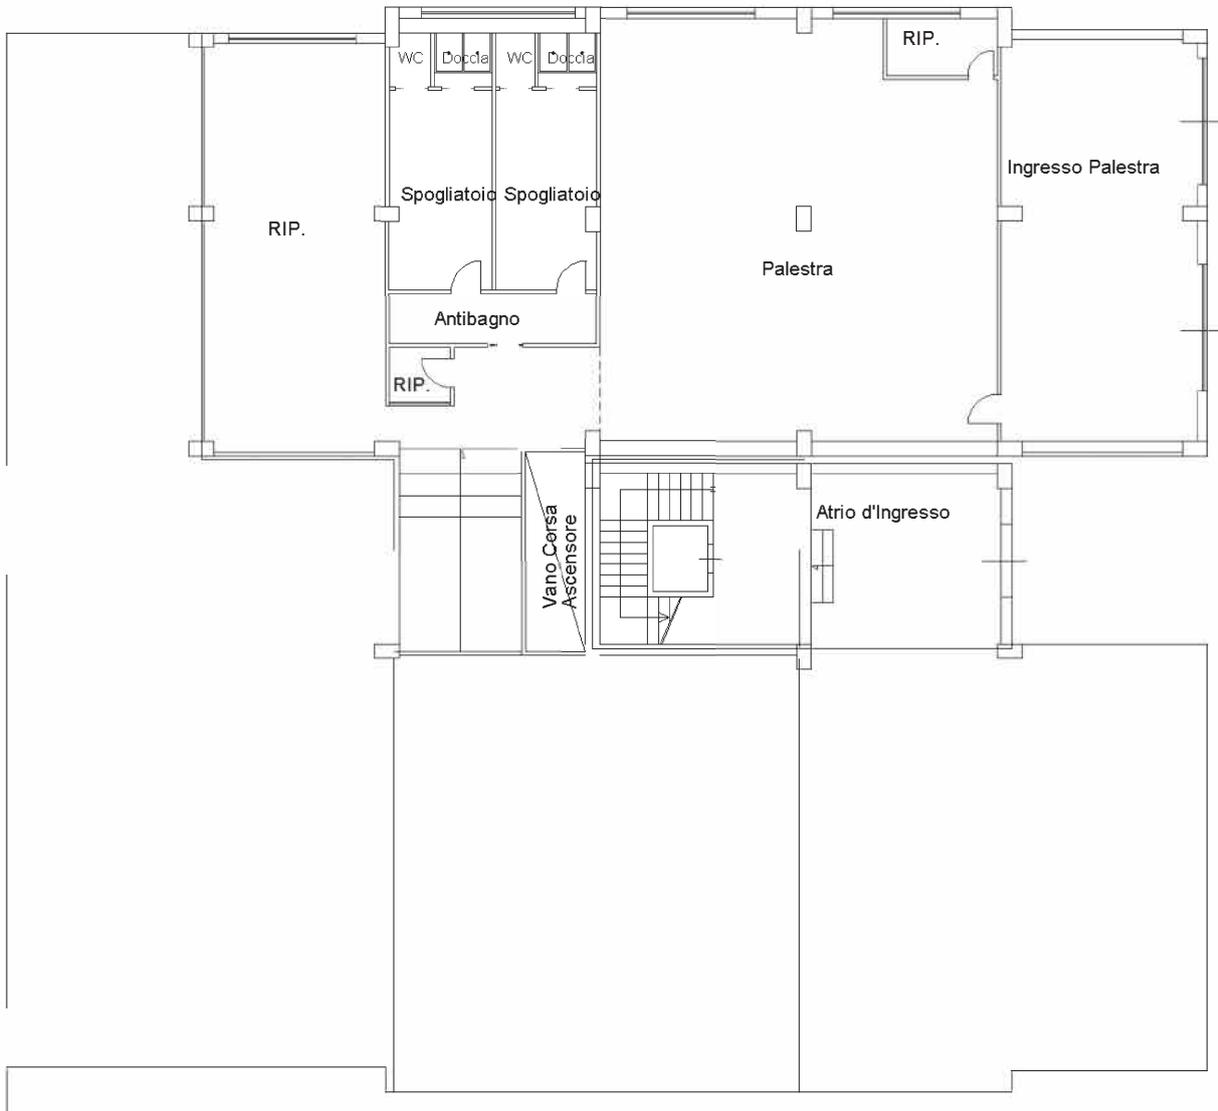

Ultima planimetria in atti

Data: 05/12/2018 - n. T296538 - Richiedente: BRRGPP67E21F112P

Totale schede: 1 - Formato di acquisizione: A4(210x297) - Formato stampa richiesto: A4(210x297)

Catasto dei Fabbricati - Situazione al 05/12/2018 - Comune di CINQUEFRONDI (C710) - < Foglio: 13 - Particella: 933 - Subalterno: 23 >
VIA FERDINANDO MAGELLANO piano: T;